



PLAN MASSE.....

04

PLAN DES FACADES.....

05

PLANS DES NIVEAUX.....

12

PLAN DES TOITURES ET DES EQUIMENTS
TECHNIQUES.....

24

PLANS DES HALLS.....

27

CAHIER MENUISERIES EXTERIEURES.....

33

APD

RENOVATION ENERGETIQUE

134 LOGEMENTS

23 Allée de l'Aube
78310 MAUREPAS

FAI	APS	APD	PRO	PC	DCE
-----	-----	-----	-----	----	-----


01-46

MODIFICATIONS		
A		
B		
C		
D		
DATE : FEVRIER 2024		ECH : MULTIPLES

APD




VUE AERIENNE

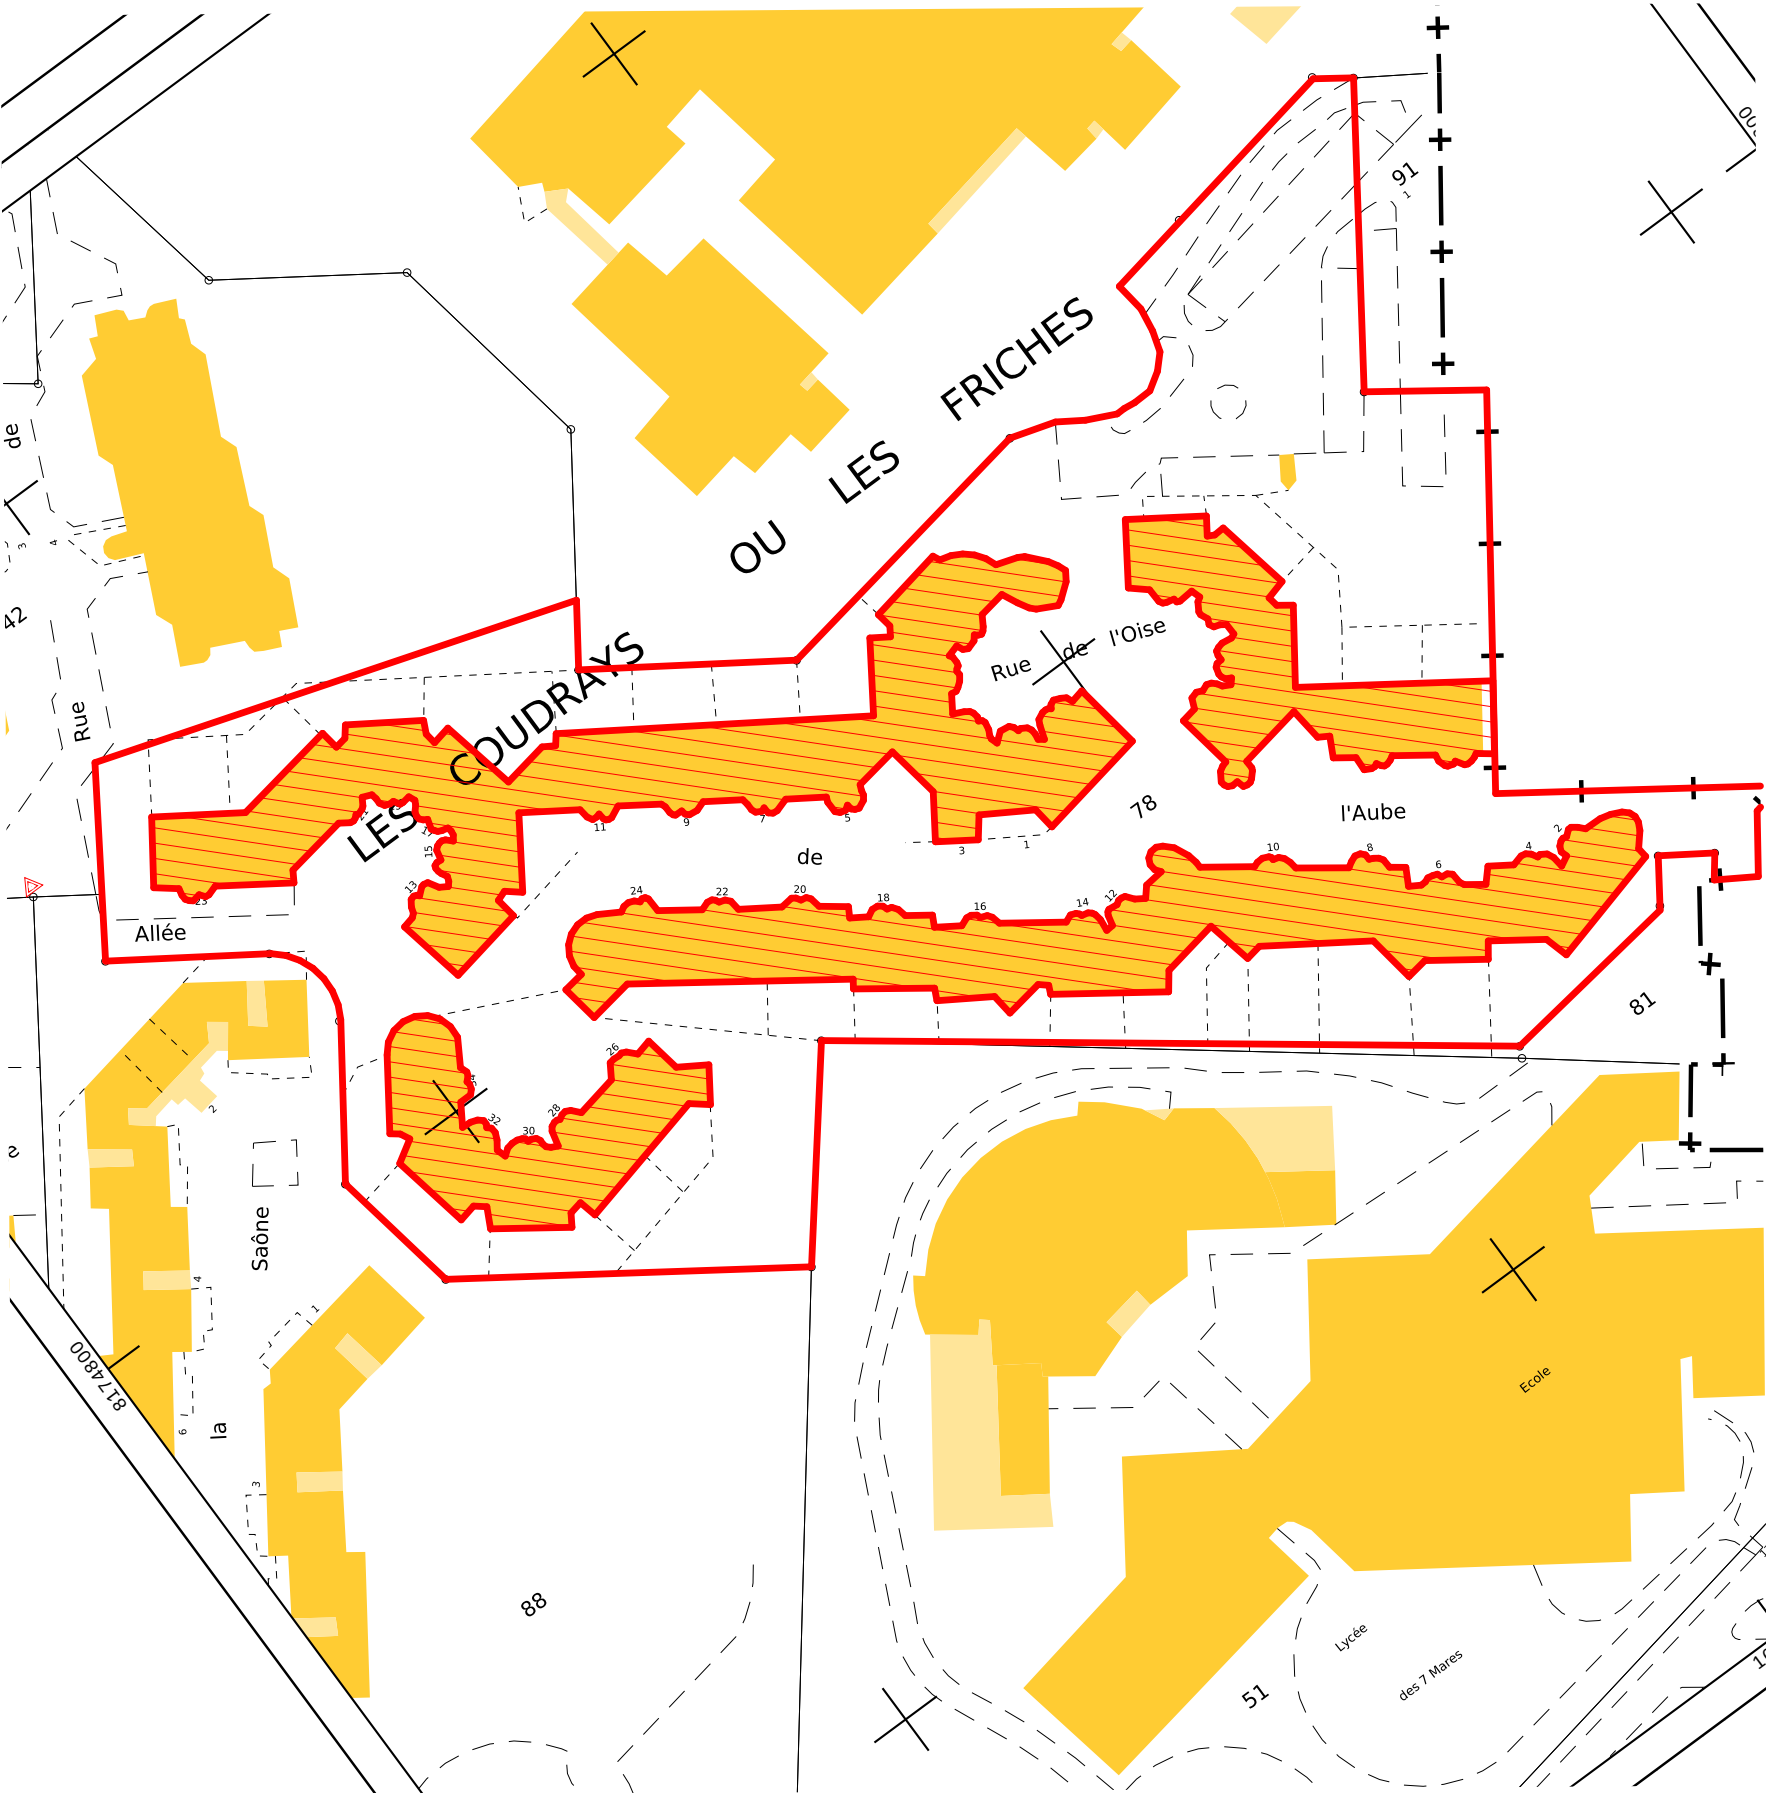

PLAN CADASTRAL
1/1000

Maitre d'ouvrage:	Maitre d'oeuvre	Ouvrage :	Titre:	Echelle :	Format :	Date :	Etat du projet :	N° de plan:
SEQENS		23 Allée de l'Aube 78310 MAUREPAS	PLAN SITUATION	1:1000, 1:1,14	A3	02/2024	APD	02



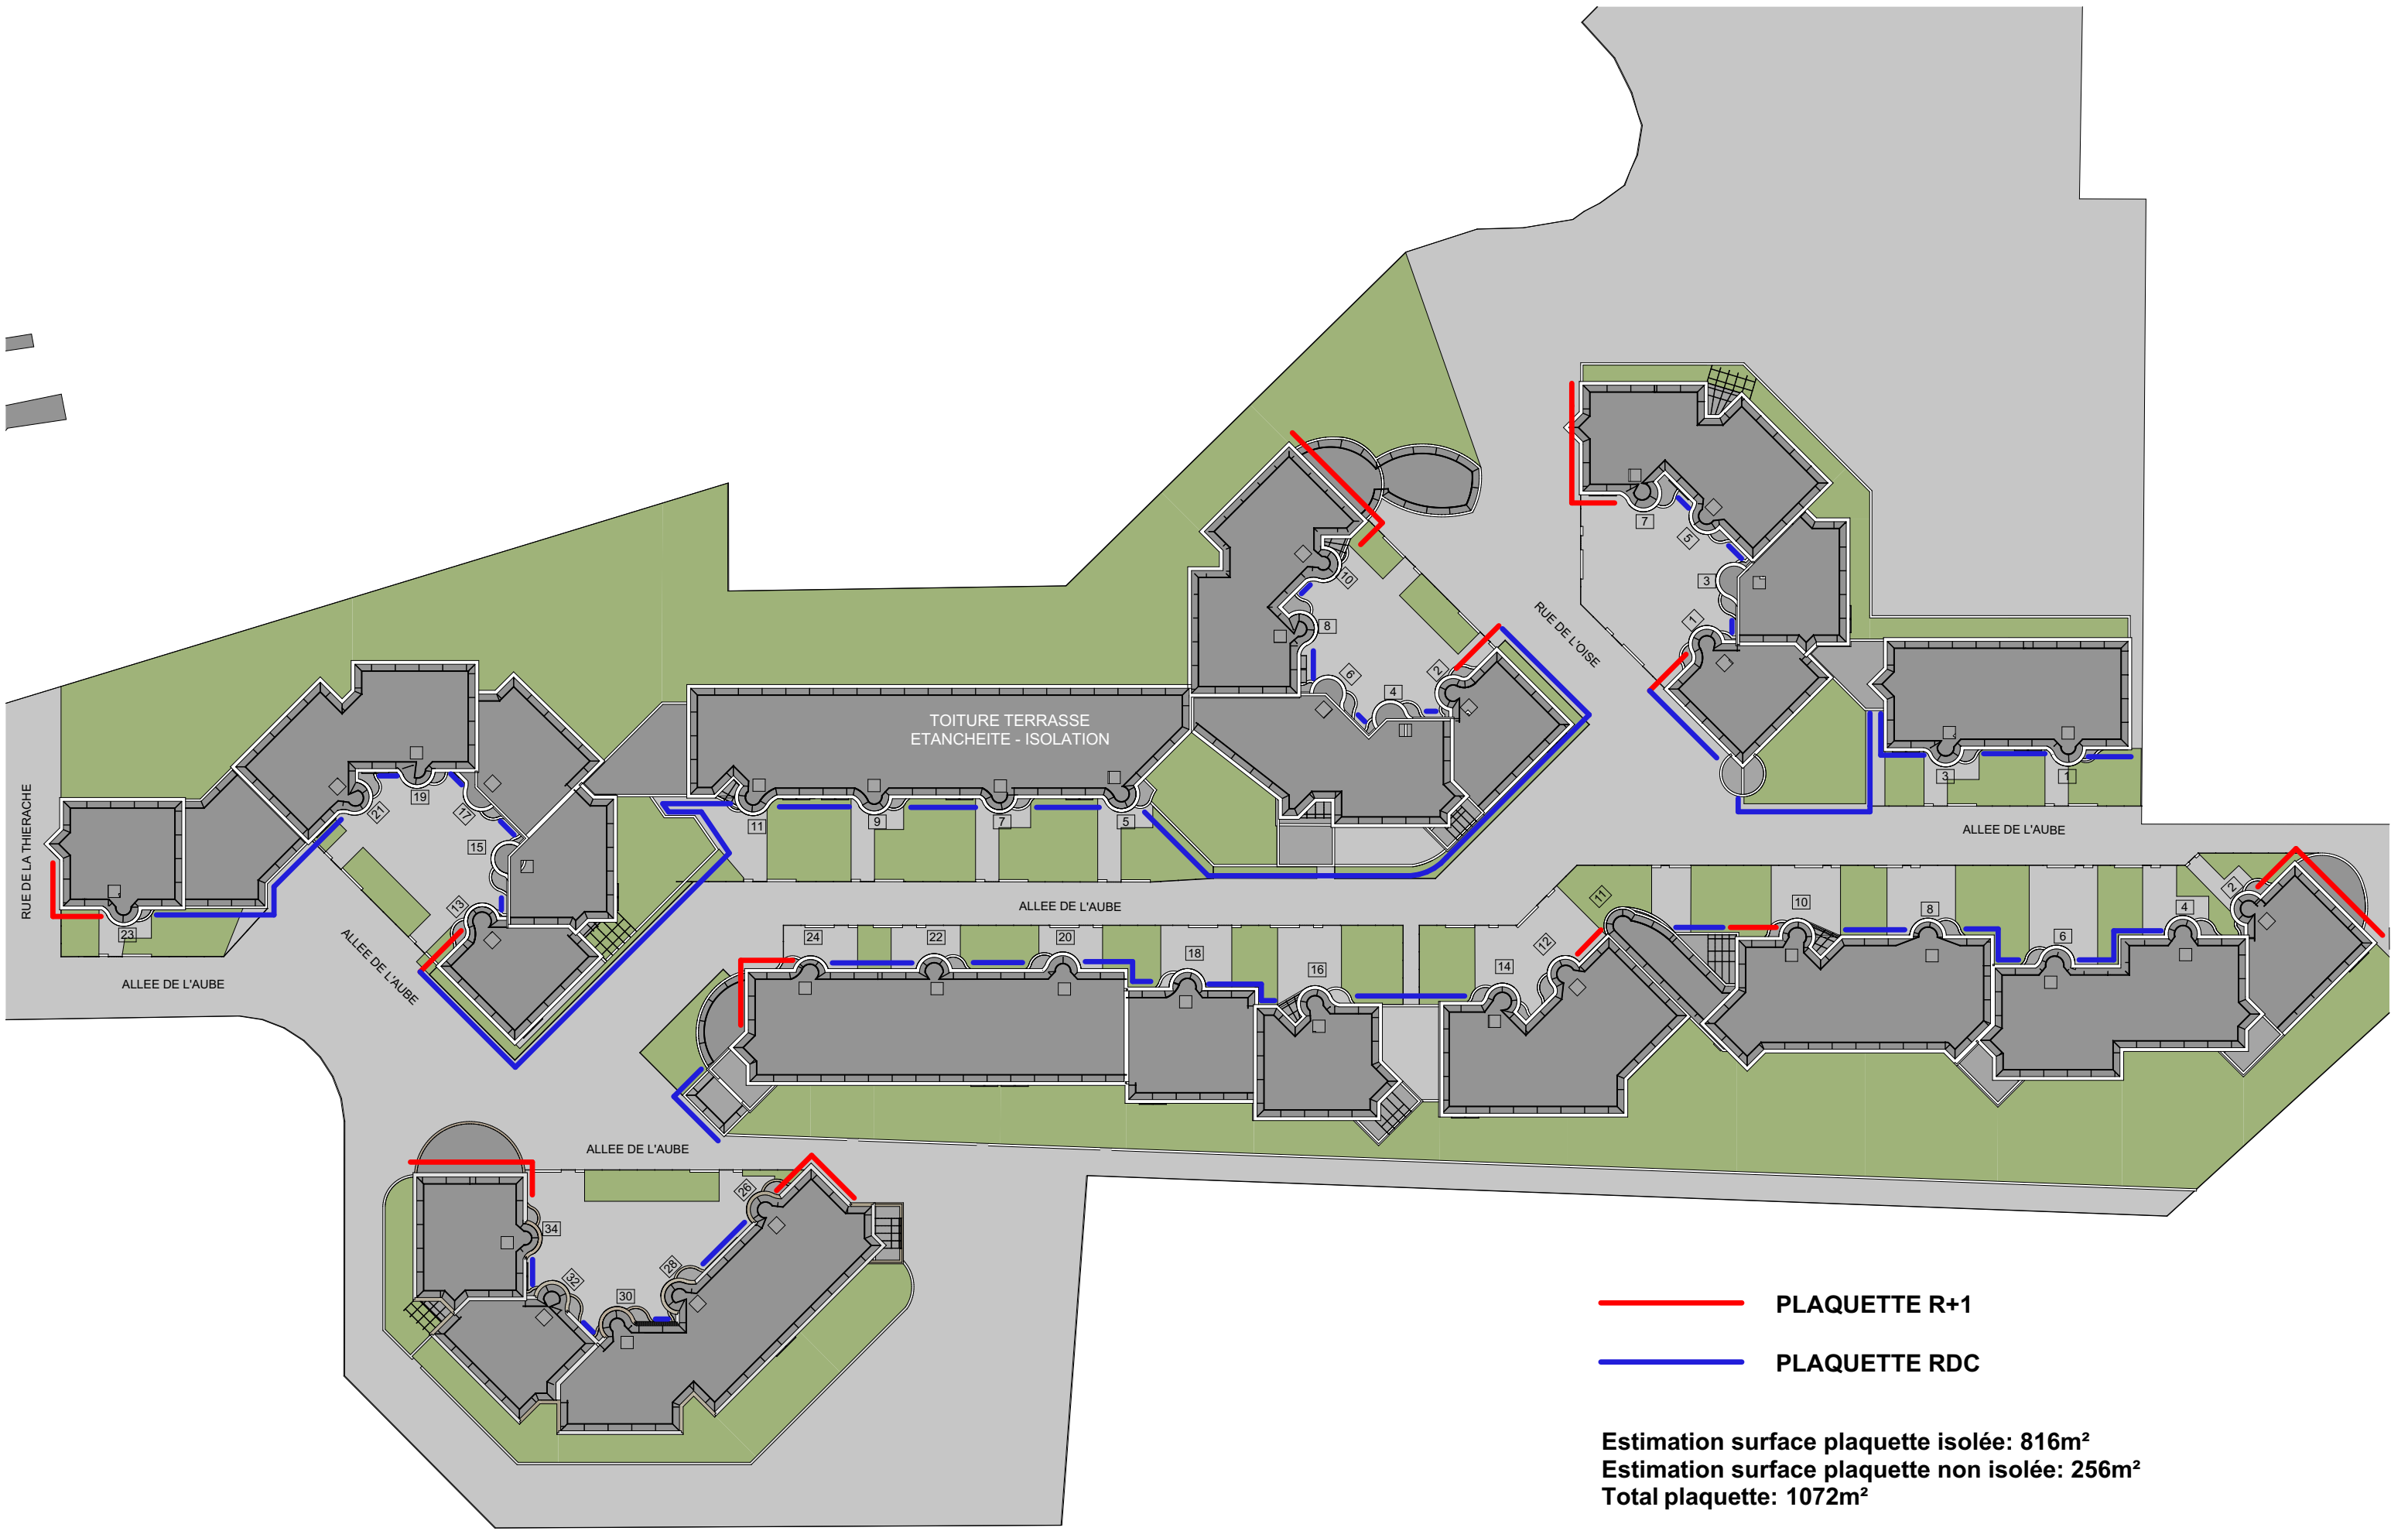

— PLAQUETTE R+1
— PLAQUETTE RDC

Estimation surface plaquette isolée: 816m²
Estimation surface plaquette non isolée: 256m²
Total plaquette: 1072m²

PLANS DES FACADES



NUANCIER FACADE




Remplacement menuiseries PVC
+ volets roulants PVC (étages) et ALU (rdc)



Enduit ton pastel 1 - 2 - 3



Bardage plaquette brique ton blanc grisé

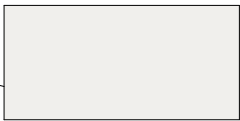

Enduit ton blanc grisé




VUES 3D








ELEVATION SUD OUEST - EXTERIEUR



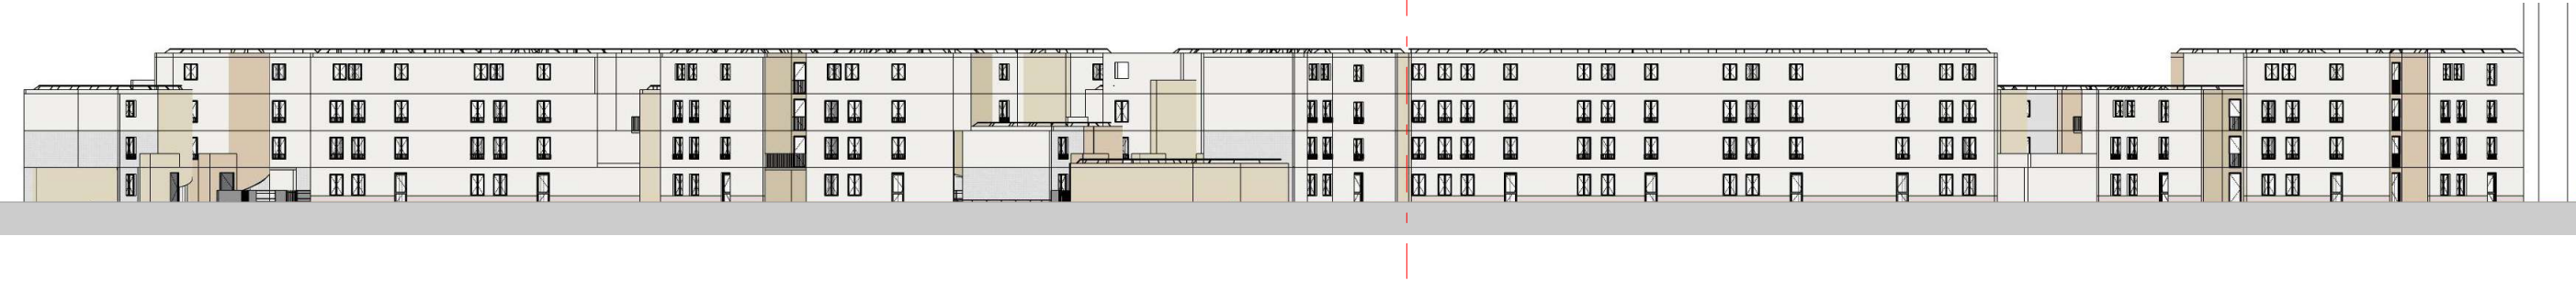



ELEVATION NORD EST - EXTERIEUR

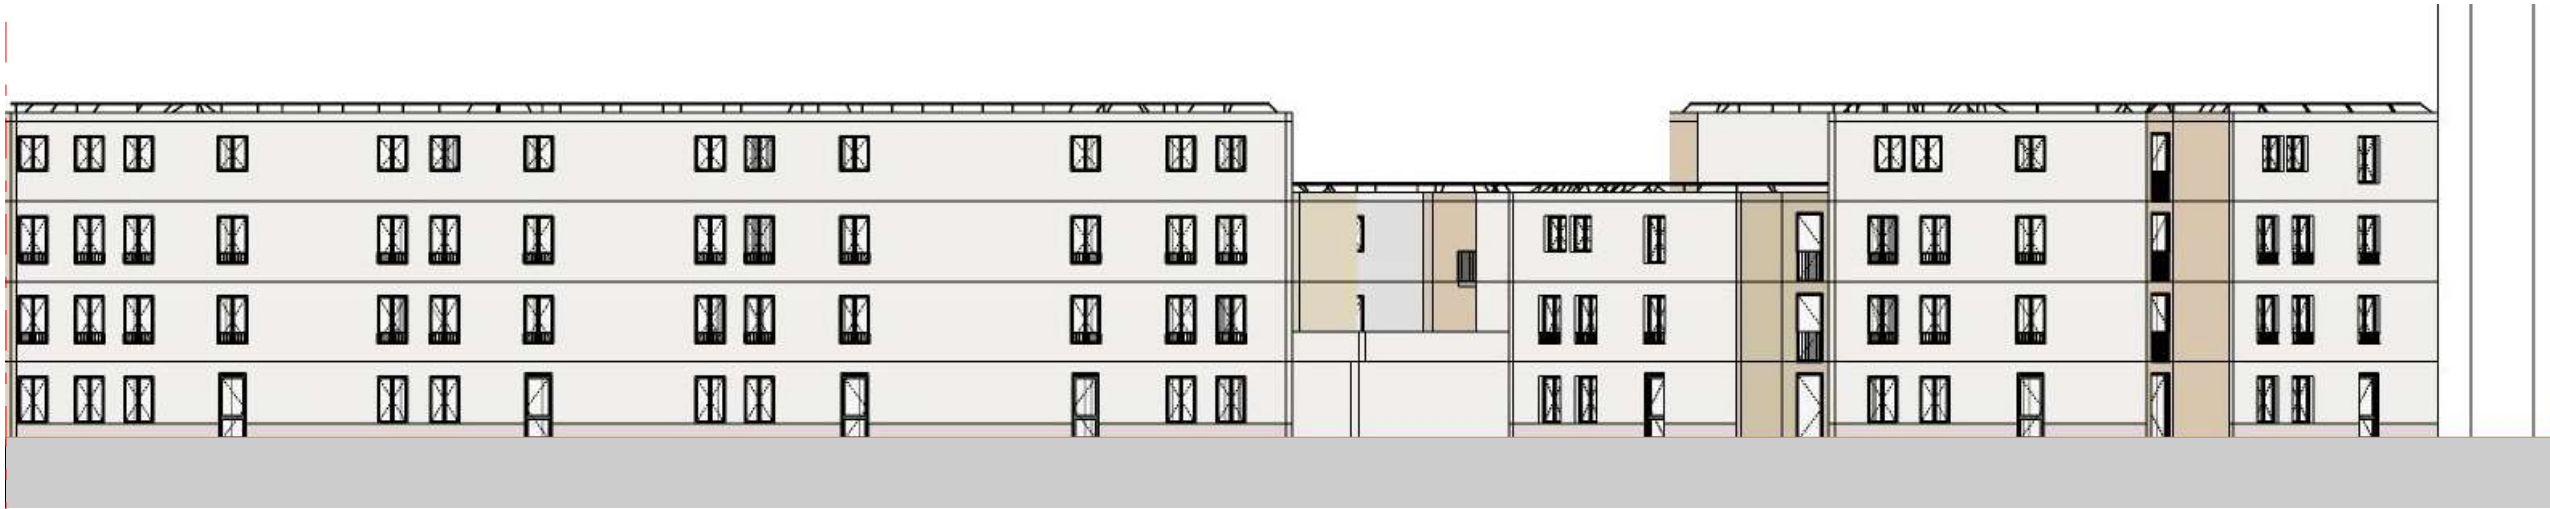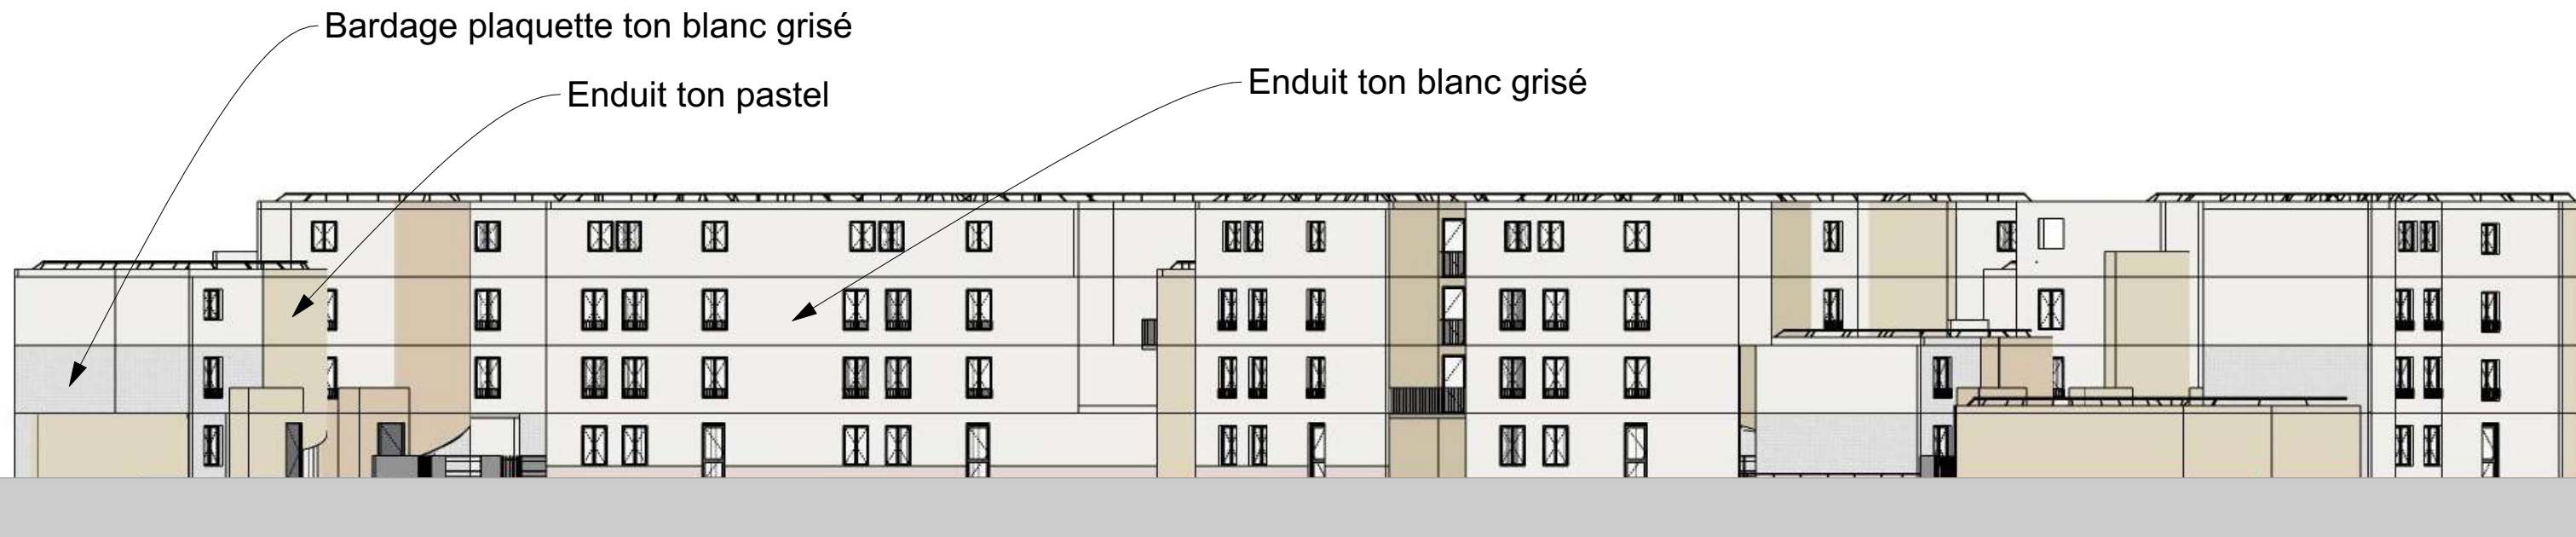

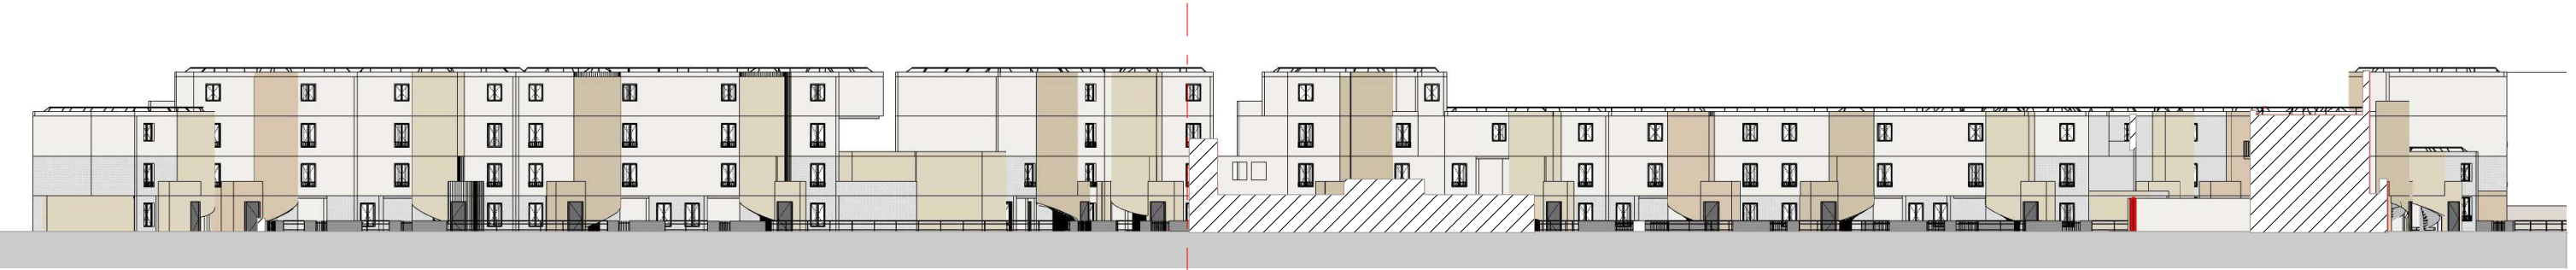


ELEVATION NORD EST - INTERIEUR

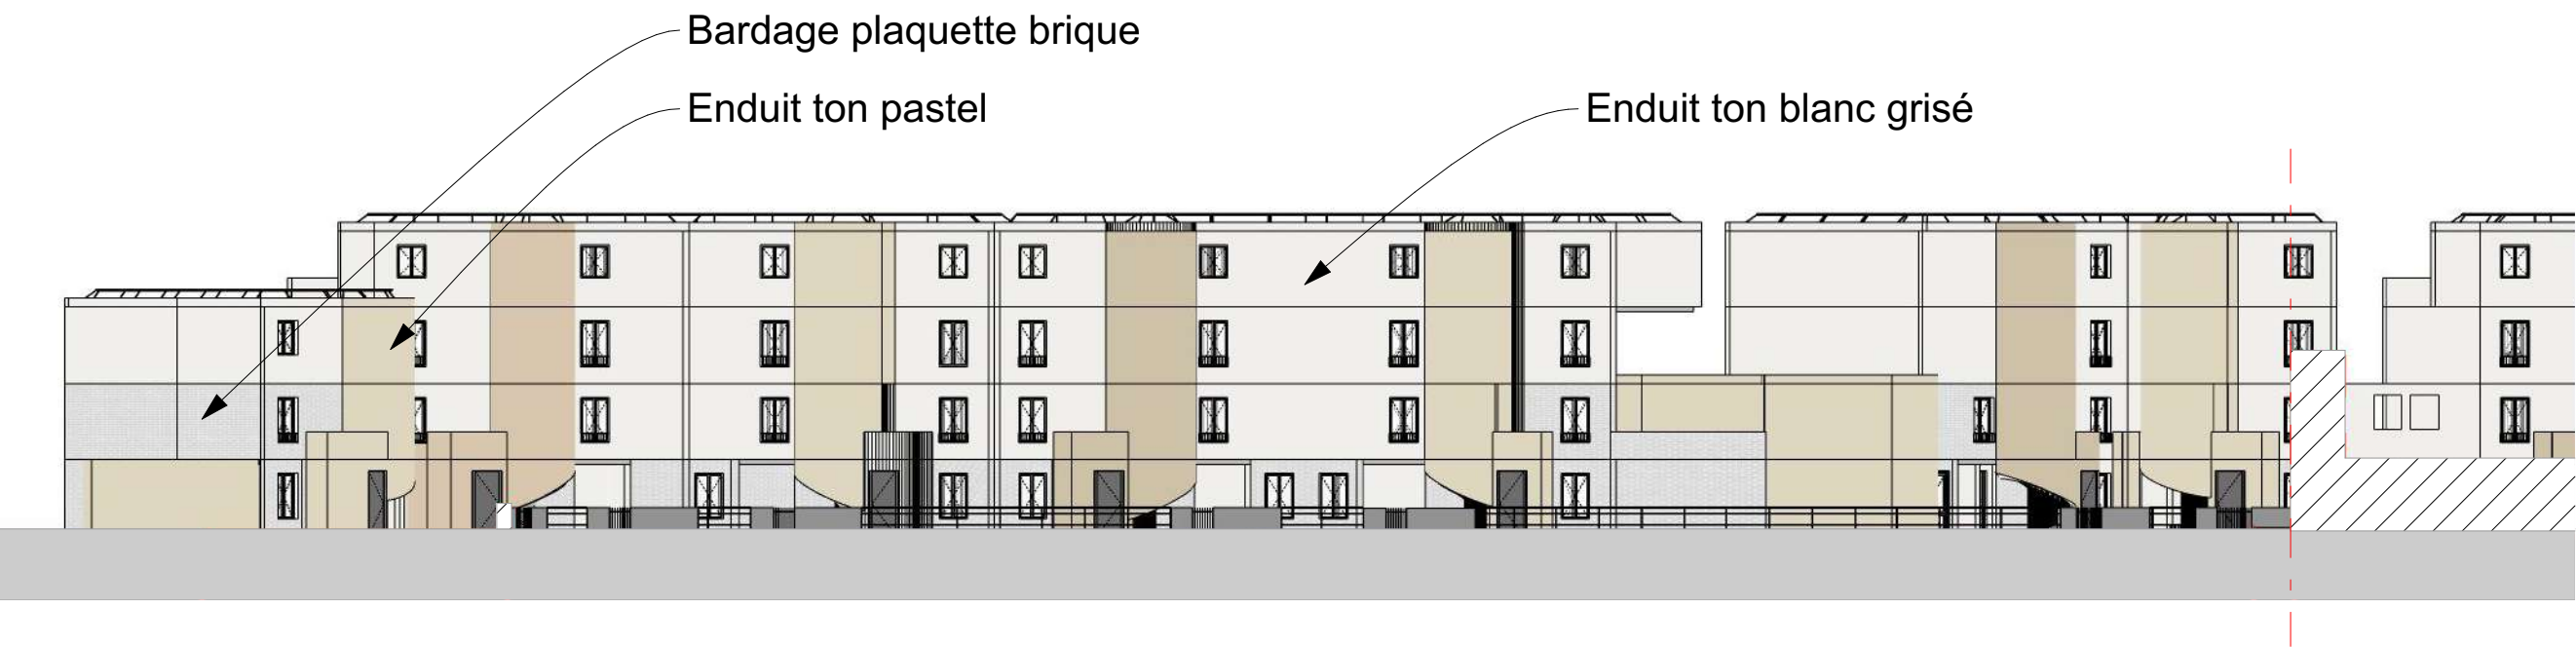

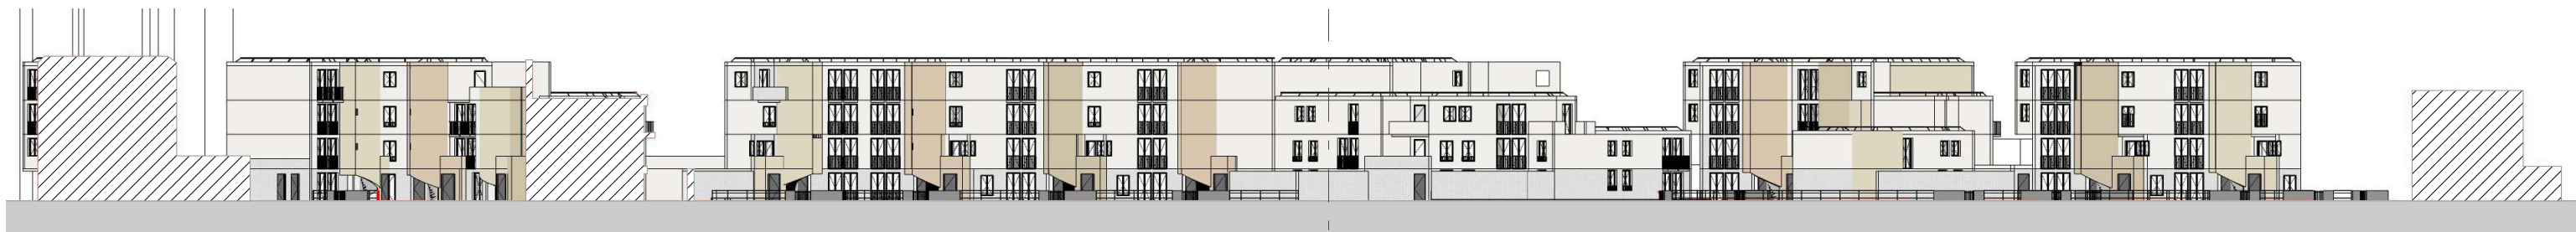


ELEVATION SUD OUEST - INTERIEUR

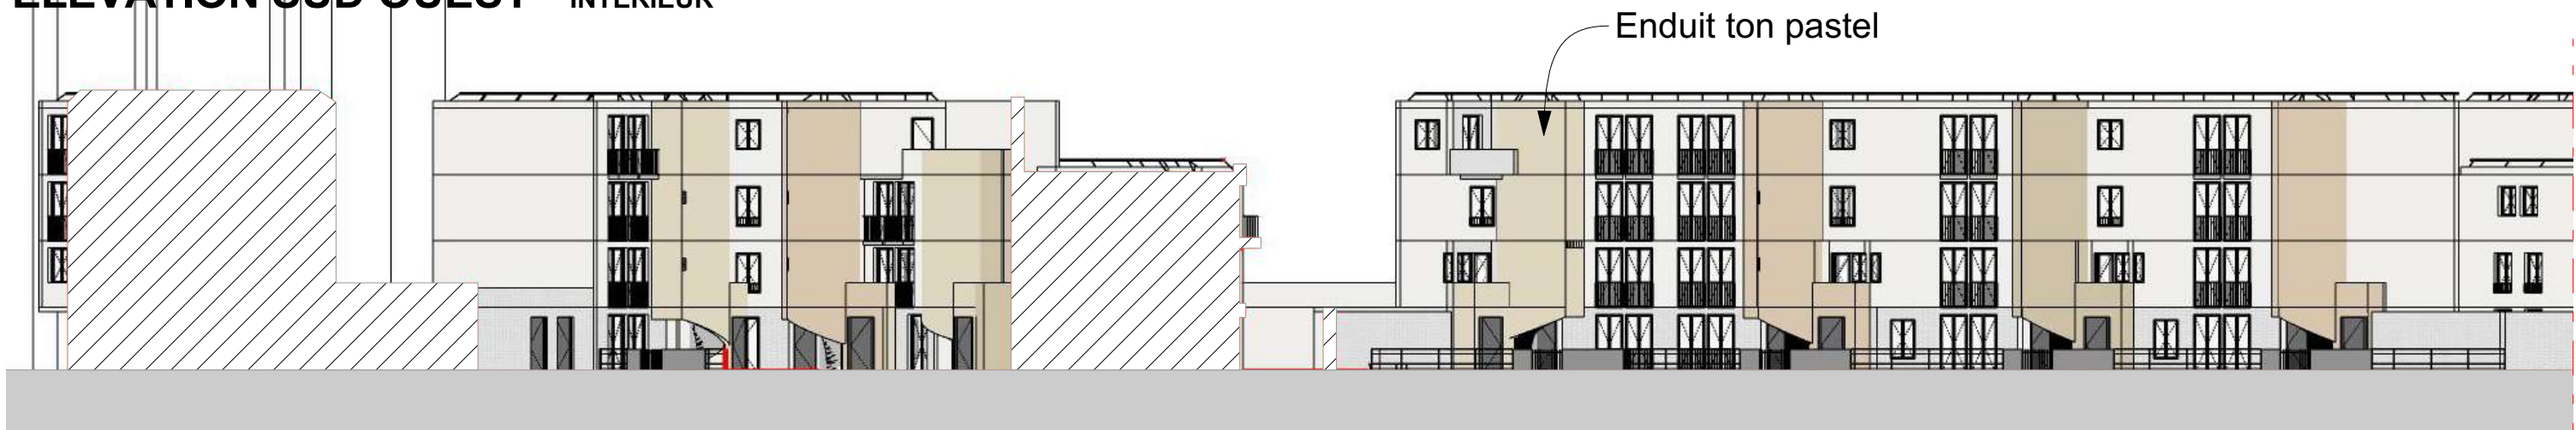

Enduit ton pastel



Enduit ton blanc grisé

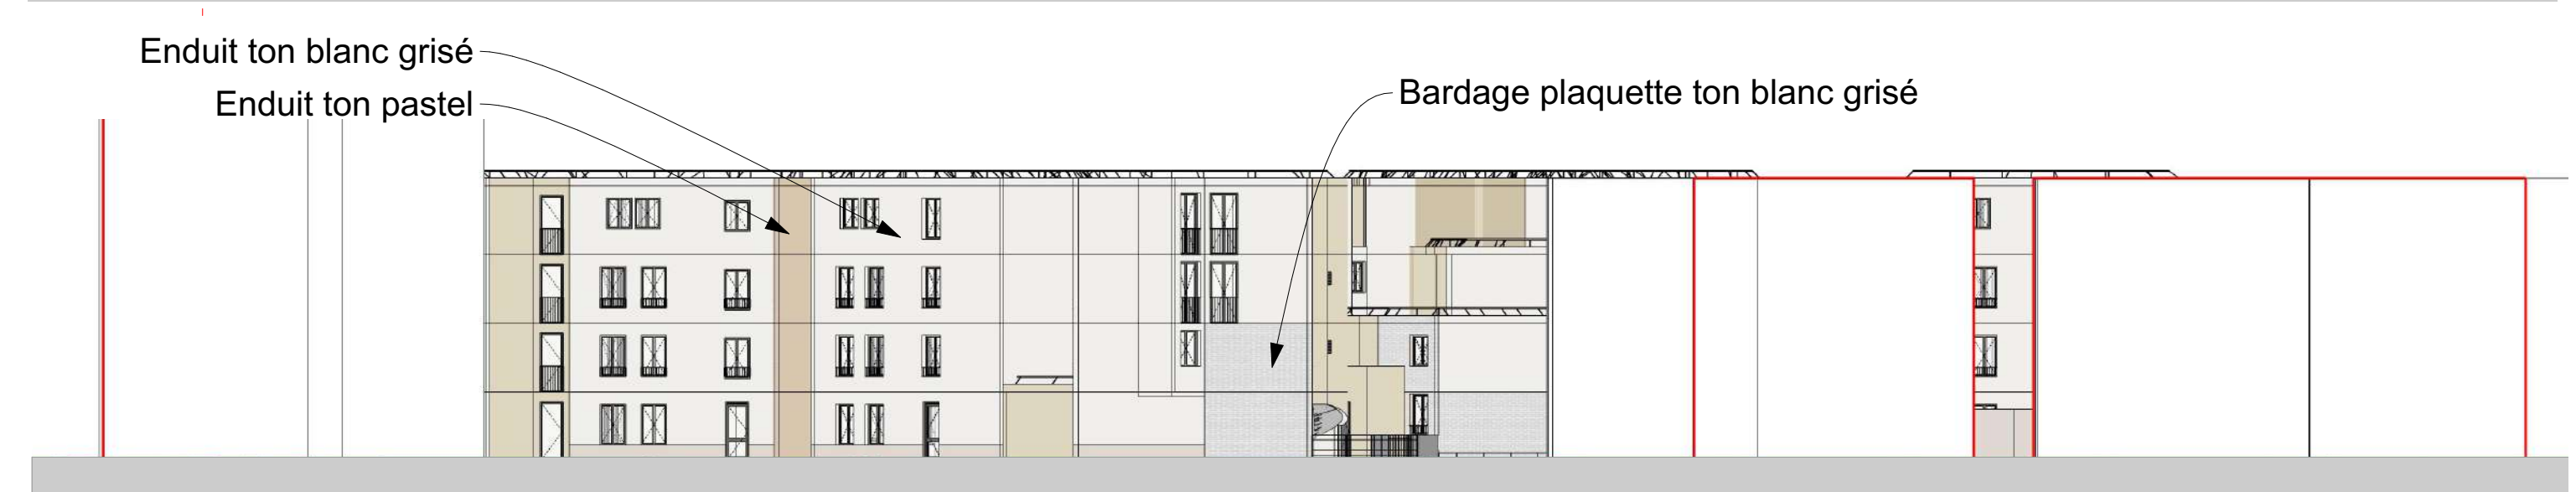

Enduit ton blanc grisé

Enduit ton pastel

Bardage plaquette ton blanc grisé

ELEVATION NORD OUEST - EXTERIEUR

Maitre d'ouvrage:	Maitre d'oeuvre	Ouvrage :	Titre:	Echelle :	Format :	Date :	Etat du projet :	N° de plan:
SEQENS		23 Allée de l'Aube 78310 MAUREPAS	FACADES - PROJET	1:472,97, 1:250	A3	02/2024	APD	11